



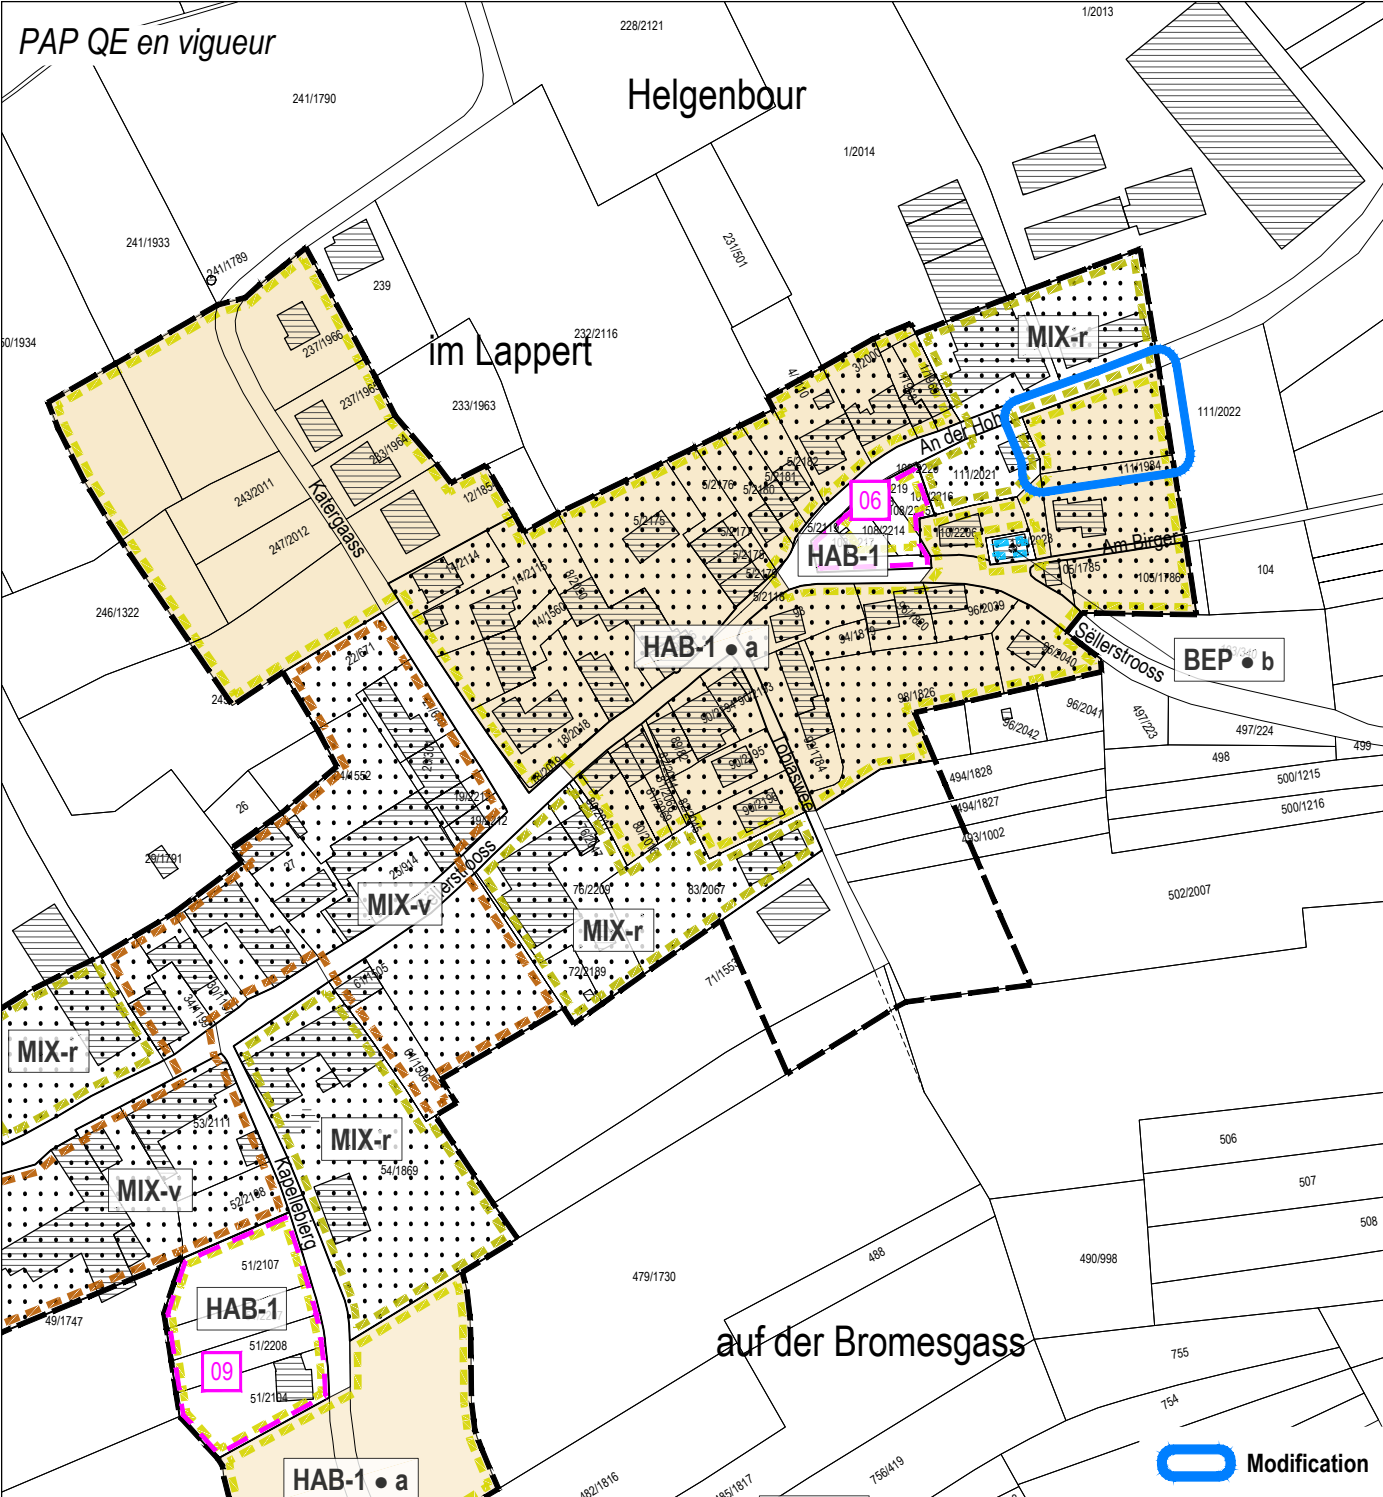

Légende du PAP QE		
Délimitation des plans d'aménagement particulier "quartier existant" - PAP QE		
	Spécificité de la zone	
	Type de zone	
	HAB-1 • a	
PAP QE - Zone d'habitation 1	HAB-1 • a	
	HAB-1 • b	
	HAB-1	
PAP QE - Zone mixte villageoise	MIX-v	
PAP QE - Zone mixte rurale	MIX-r	
PAP QE - Zone de bâtiments et d'équipements publics	BEP • a	
	BEP • b	
PAP QE - Zone de bâtiments et d'équipements publics - réseau de chaleur	BEP-rc	
PAP QE - Zone d'activités économiques communale type 1	ECO-c1	
PAP QE - Zone commerciale	COM	
PAP QE - Zone de sport et de loisir de « type 1 »	REC-1	
PAP QE - Zone de sport et de loisir de « type 2 »	REC-2	
PAP QE - Zone de sport et de loisir de « type 3 »	REC-3	
PAP QE - Zone spéciale de station service	SPEC-s	
PAP QE - Zone spéciale « Nidderpallenerstrooss »	SPEC-nps	
PAP QE - Zone de jardins familiaux	JAR	

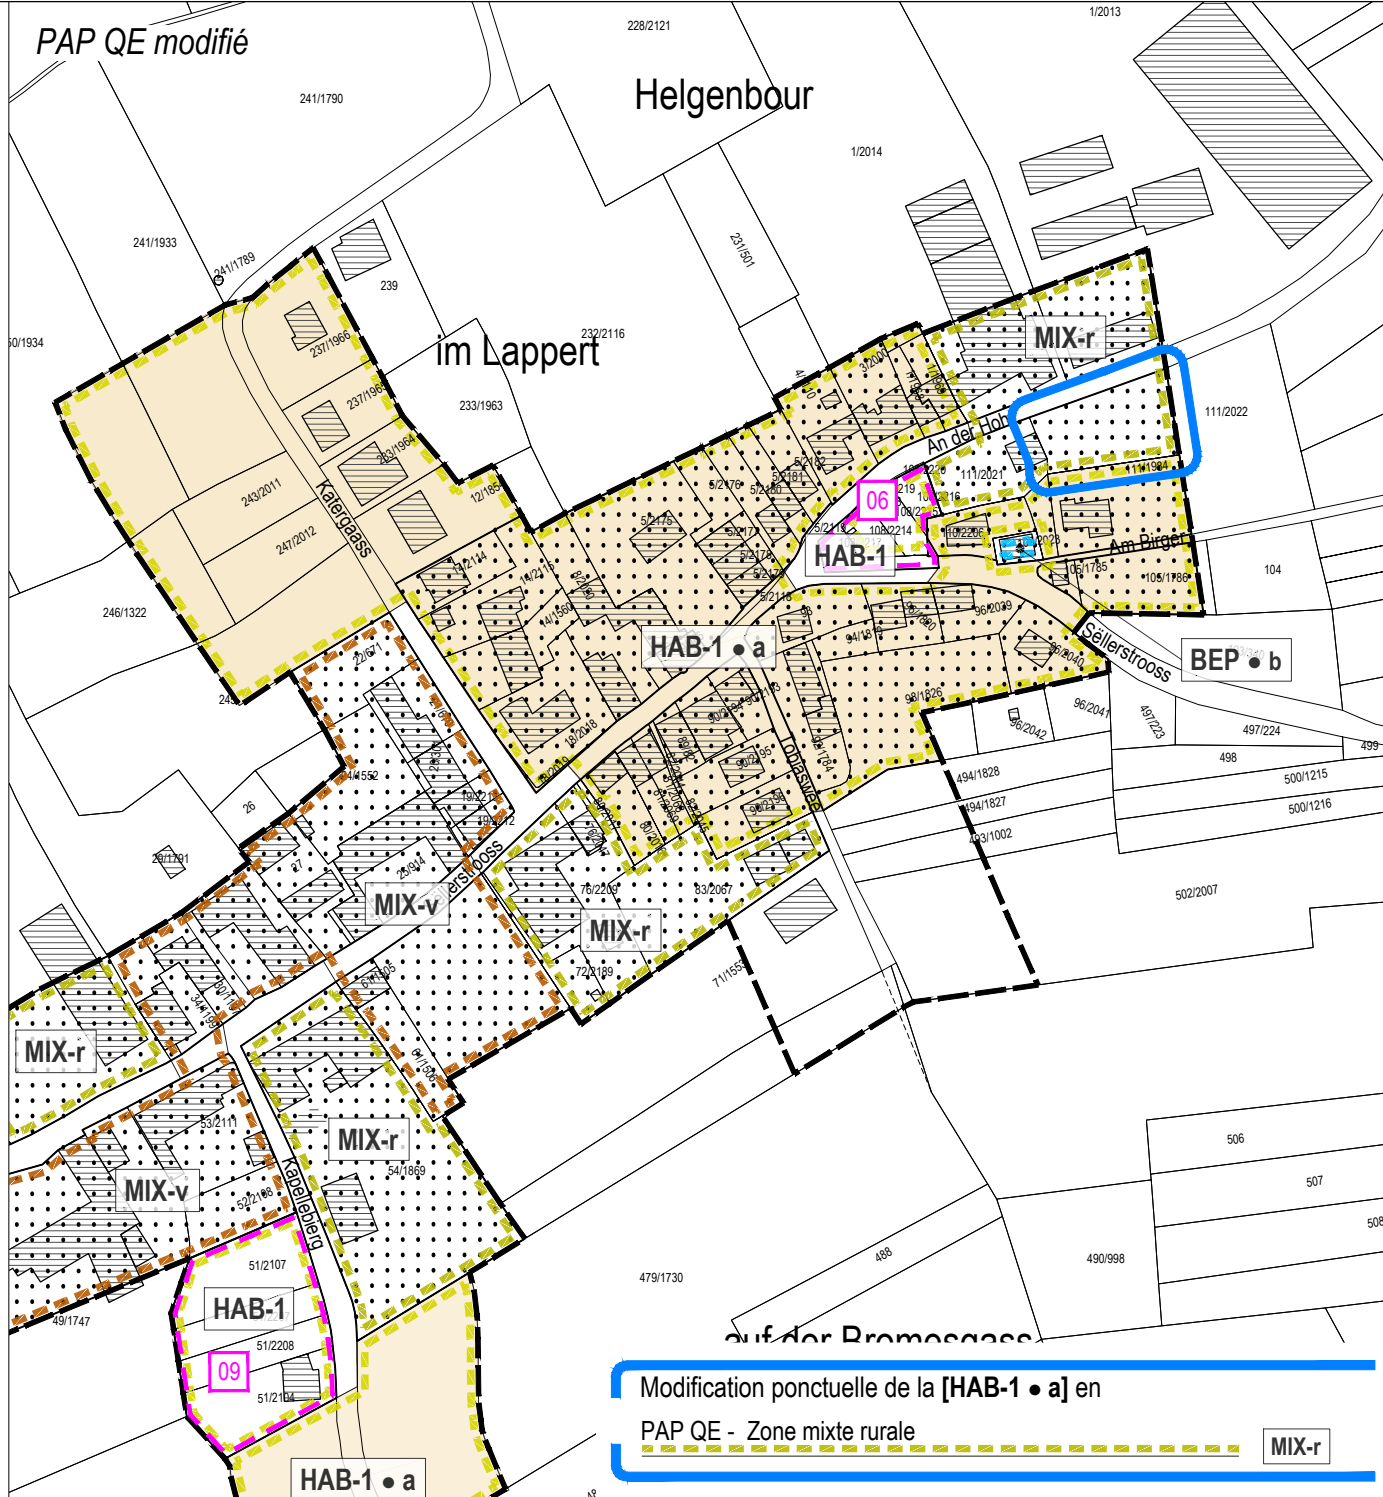

Modification ponctuelle de la [HAB-1 • a] en	
PAP QE - Zone mixte rurale	
MIX-r	
[06]	Délimitation des PAP approuvés à maintenir - à titre indicatif
[...]	Secteur protégé d'intérêt communal de type "environnement construit" - à titre indicatif
[...]	Aménagement de car-ports regroupés
---	Délimitation de la zone verte - à titre indicatif
Fond de plan: Administration du Cadastre et de la Topographie Plan cadastral numérisé (PCN) - Exercice 2019 Mise à jour, AC Beckerich et Z+B	