

Contenance de la zone soumise à un PAP "Nouveau quartier" : 40,79 ares

COS: 0.40 / CSS: 0.60 / CUS: 0.70 / DL:15

Représentation schématique du degré d'utilisation du sol par lot:

LOT 1		5,09 ares	
-	247	-	517
342	1-mi	-	1-u
t2 (30-42°)	hc - 7.00 hf - 11.50	-	1S+II+1C







LOT 2		4,86 ares	
-	243	-	507
335	1-mi	-	1-u
t2 (30-42°)	hc - 7.00 hf - 11.50	-	1S+II+1C

LOT 3		7,28 ares	
-	211	-	481
318	1-mj	-	1-u
t2 (30-42°)	hc - 7.00 hf - 11.50	-	1S+II+1C

LOT 4		7,07 ares	
-	193	-	463
347	1-mj	-	1-u
t2 (30-42°)	hc - 7.00 hf - 11.50	-	1S+II+1C

LOT 5		4,55 ares	
-	217	-	445
297	1-mi	-	1-u
t2 (30-42°)	hc - 7.00 hf - 11.50	-	1S+II+1C

LOT 6		4,66 ares	
-	214	-	442
294	1-mi	-	1-u
t2 (30-42°)	hc - 7.00 hf - 11.50	-	1S+II+1C

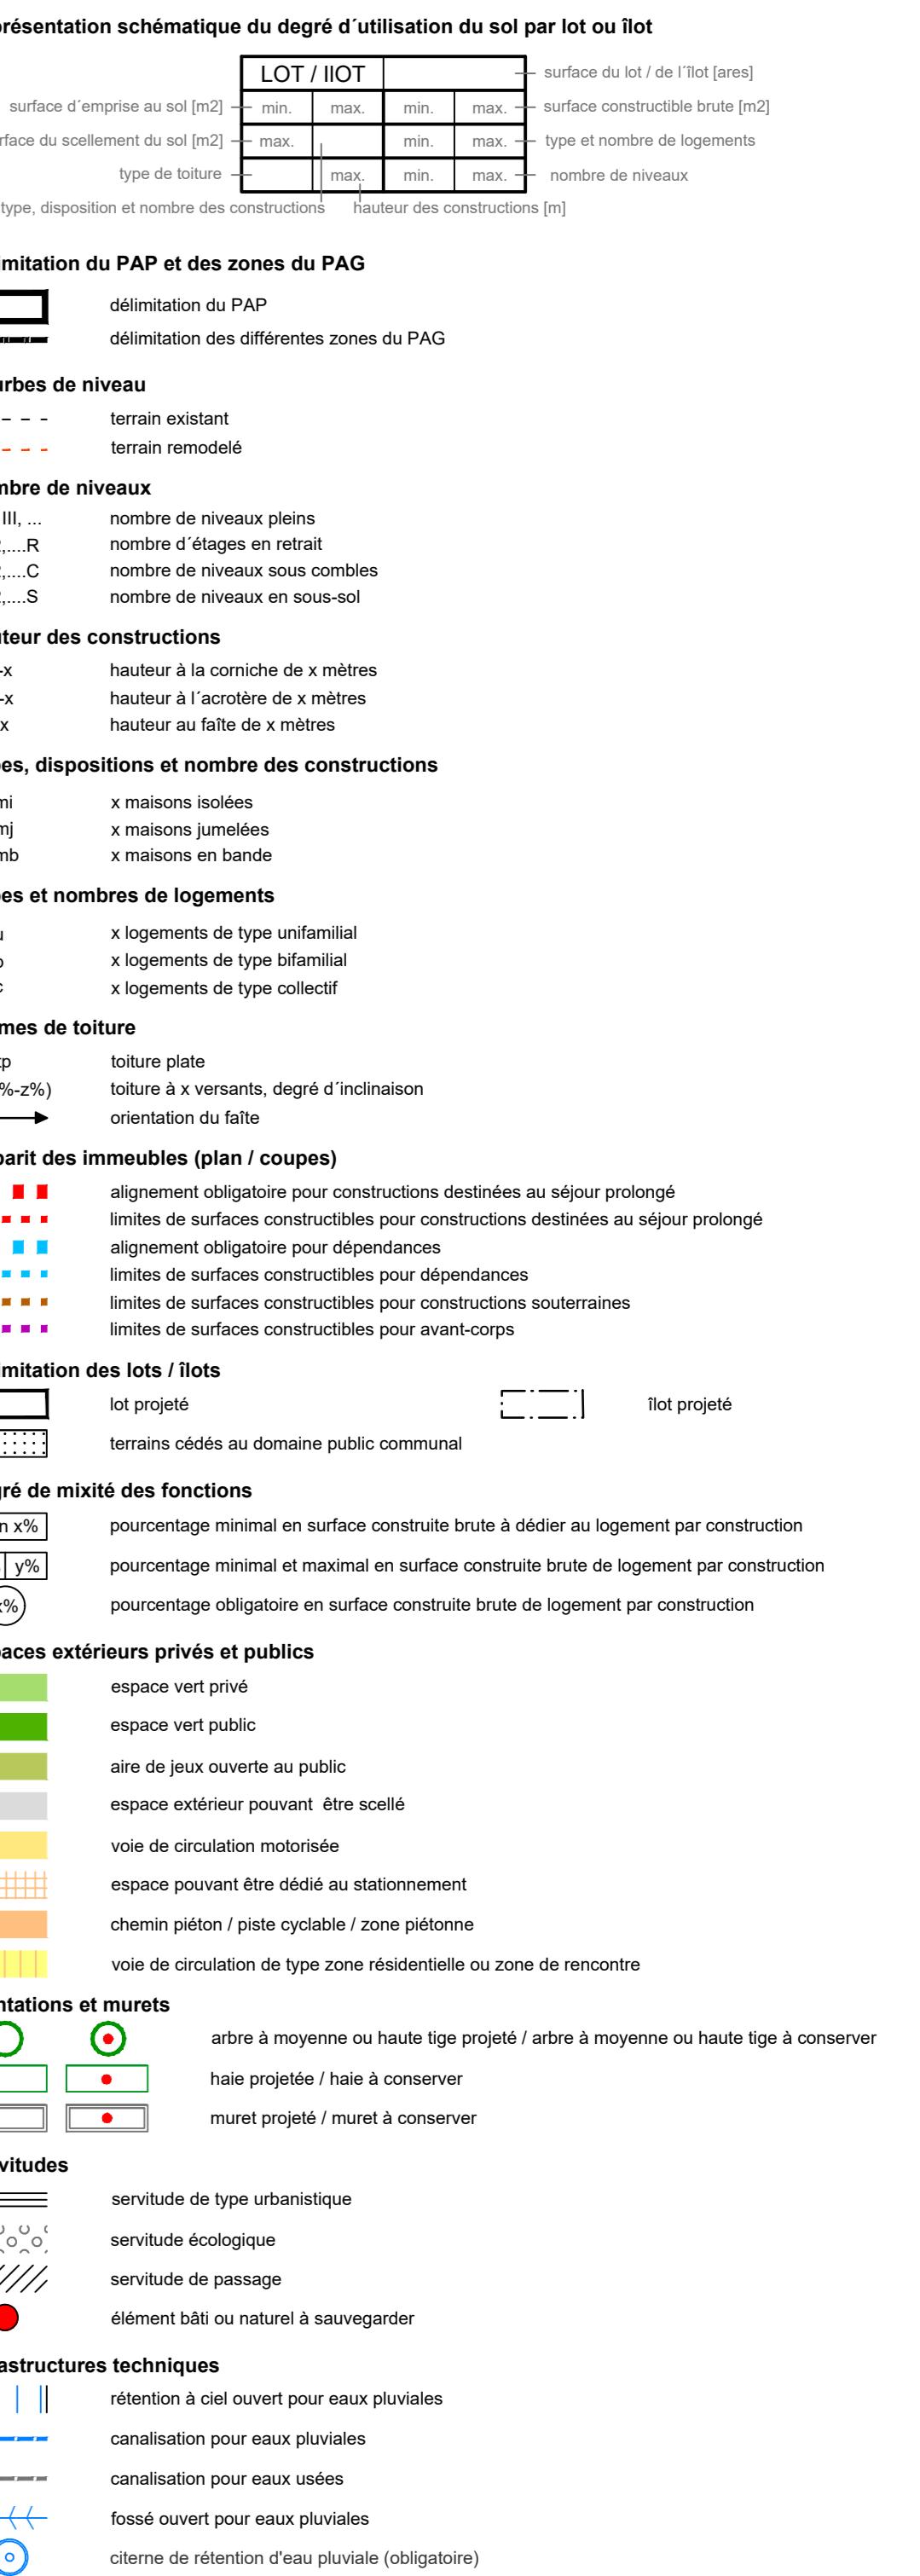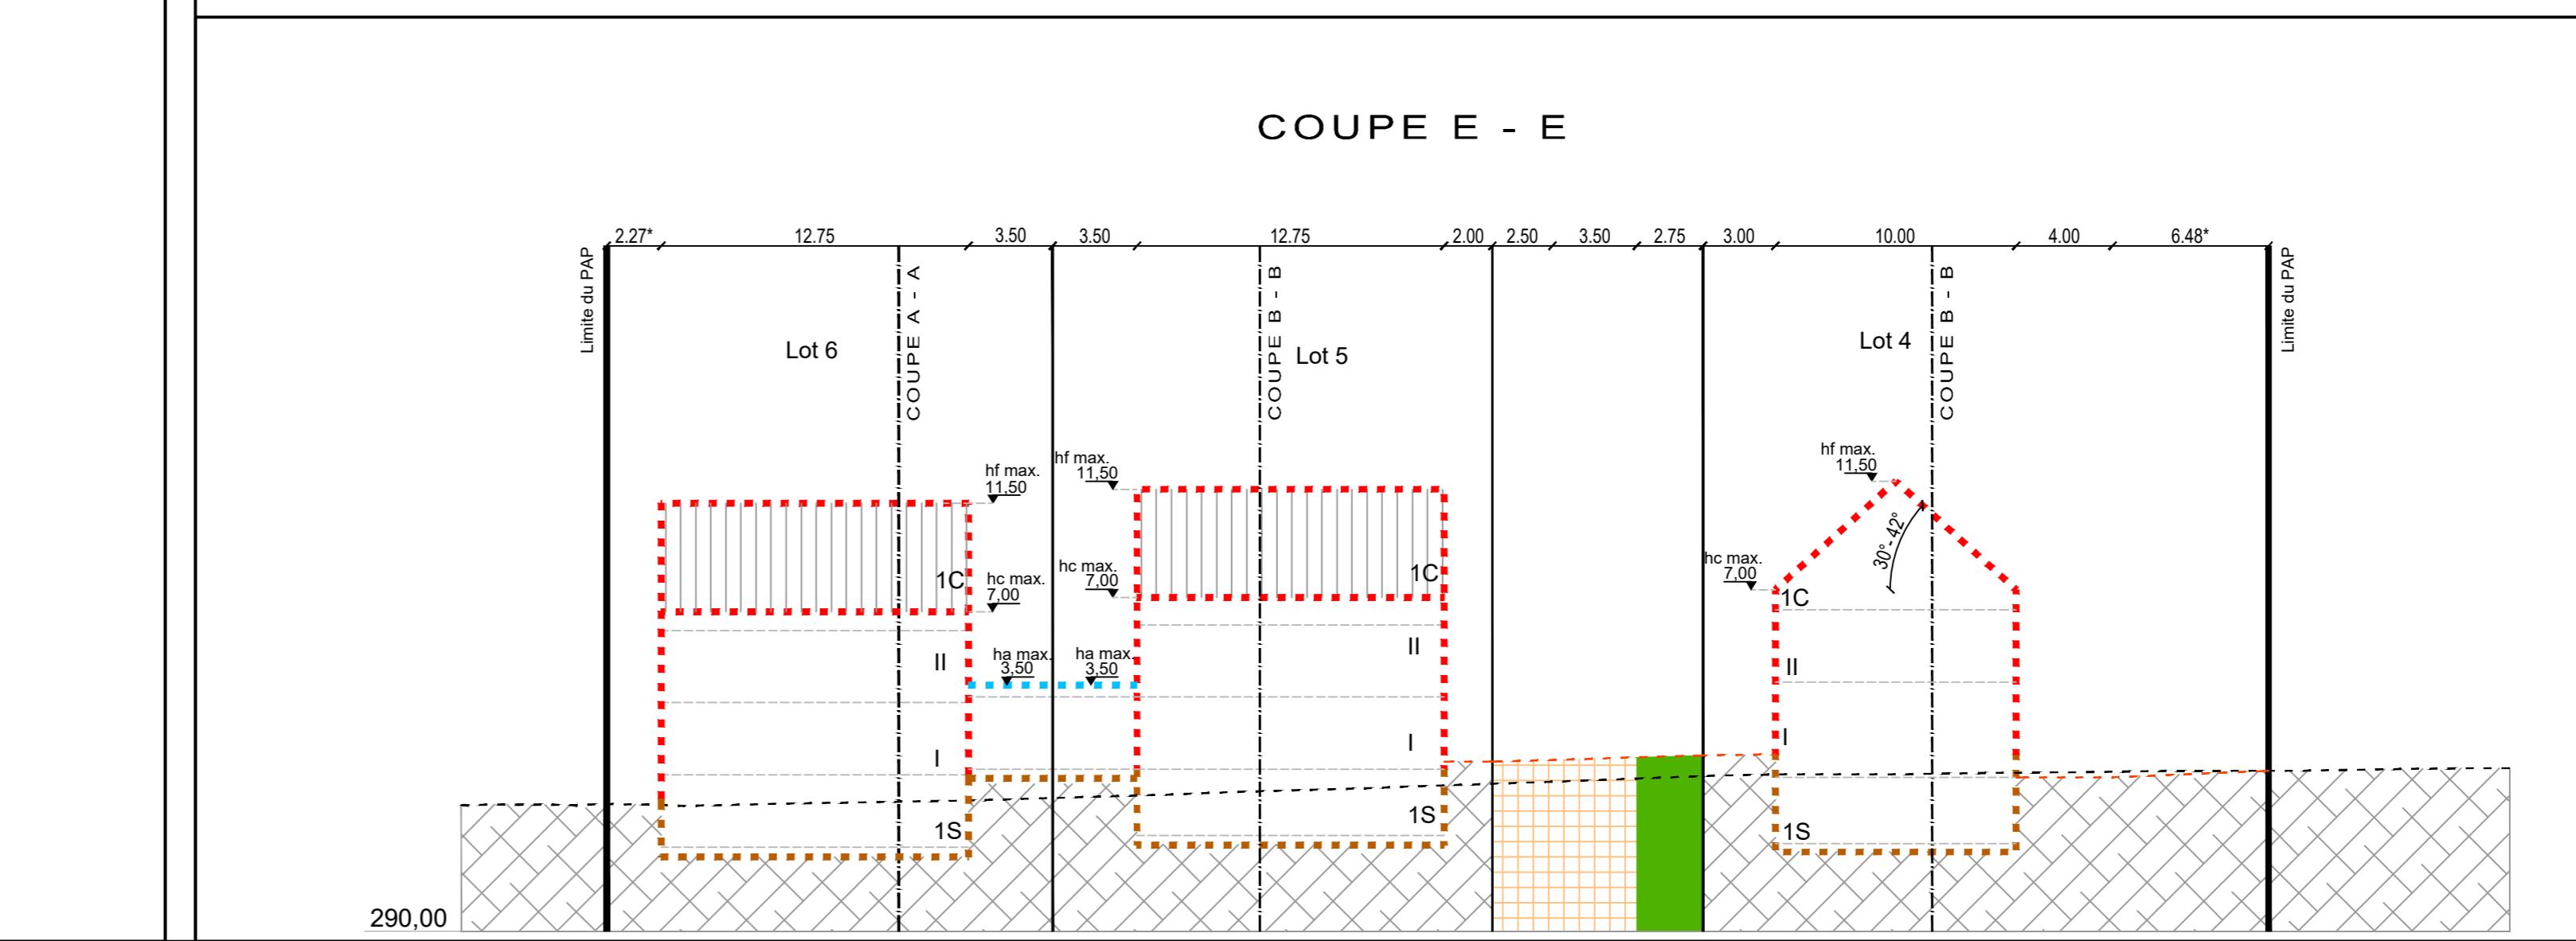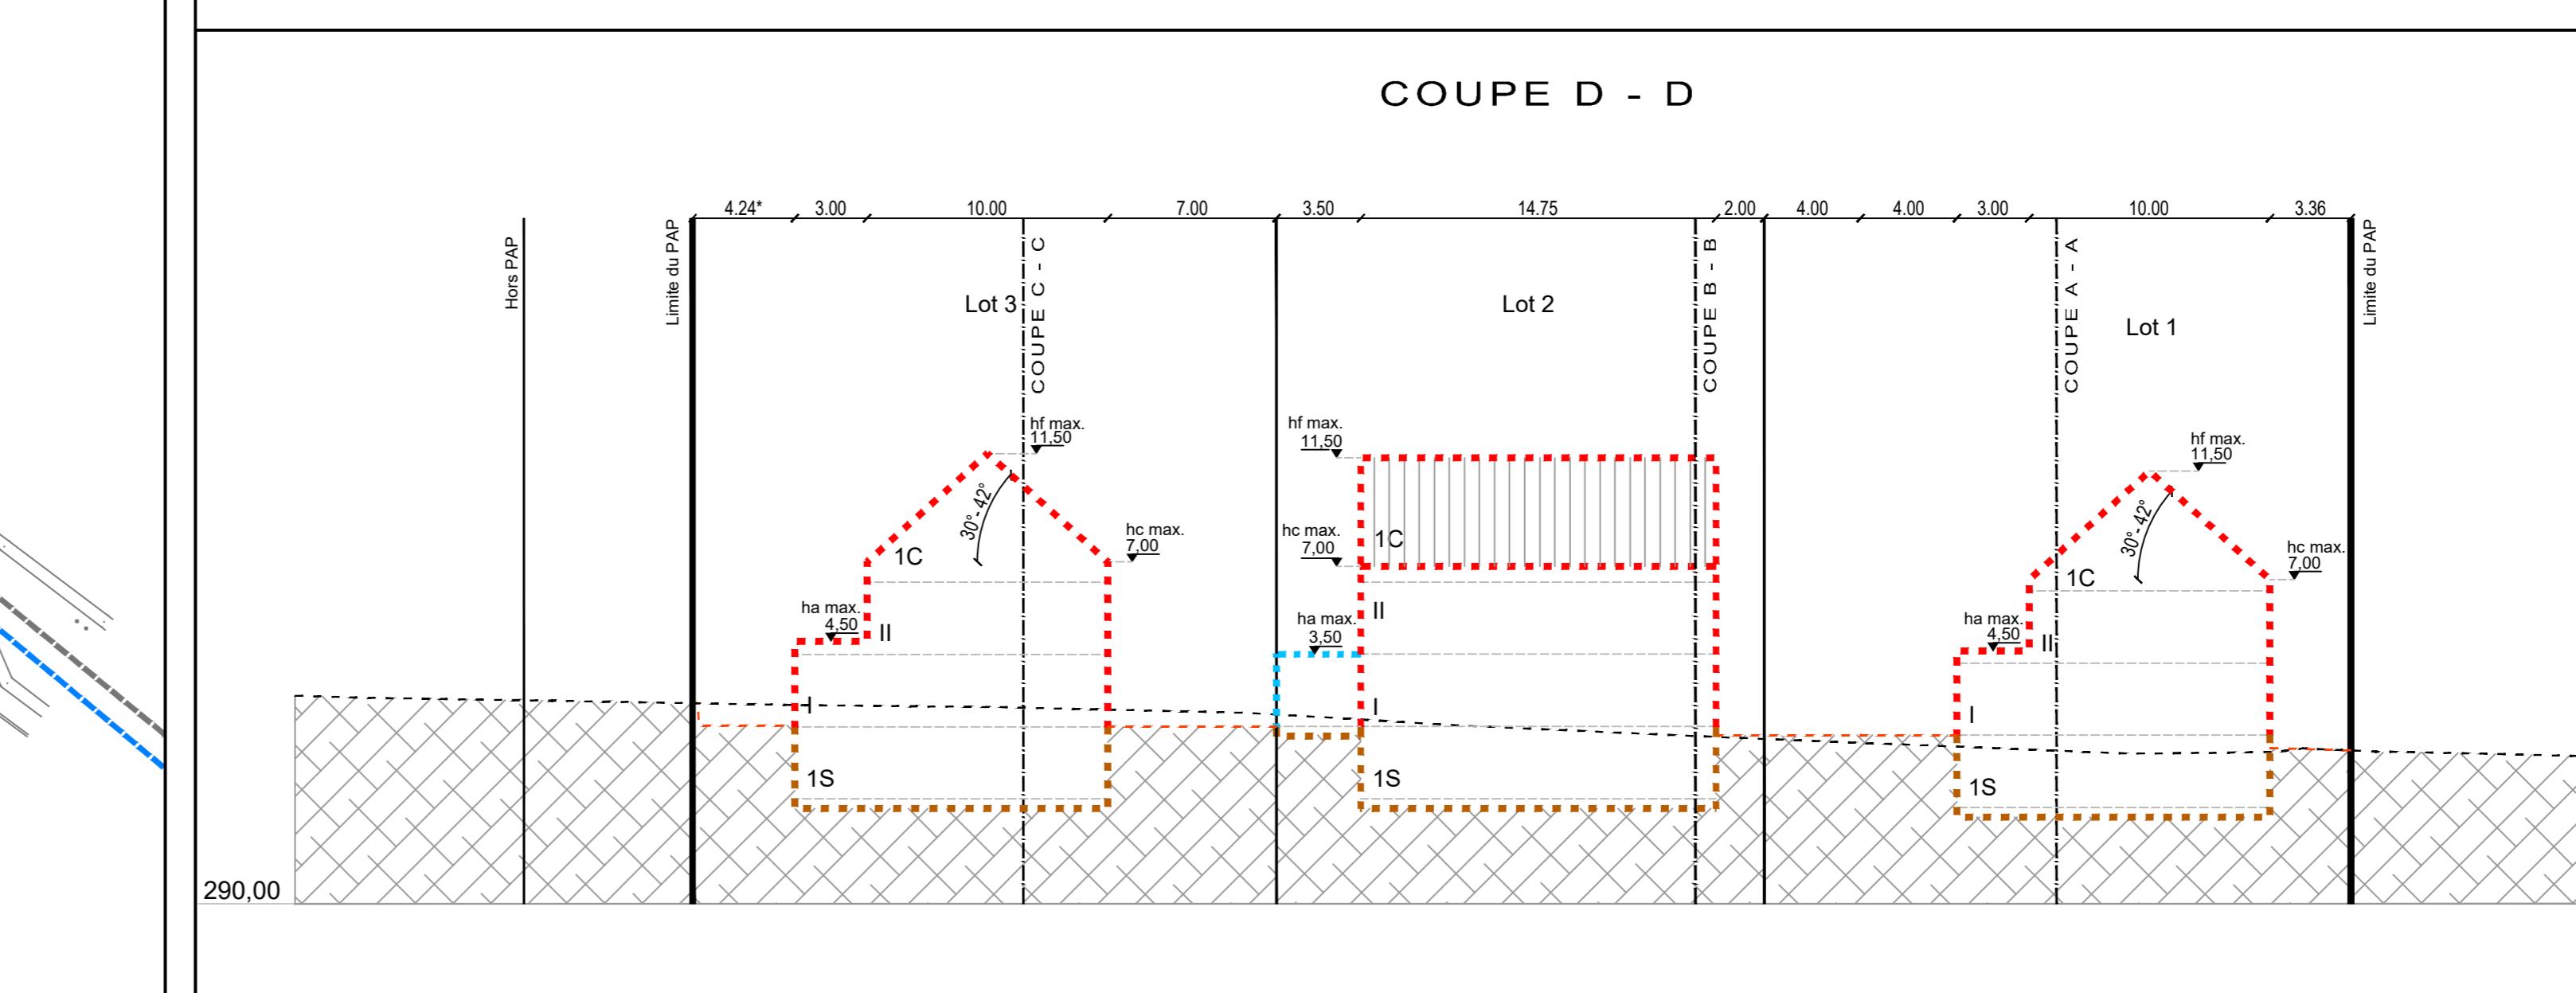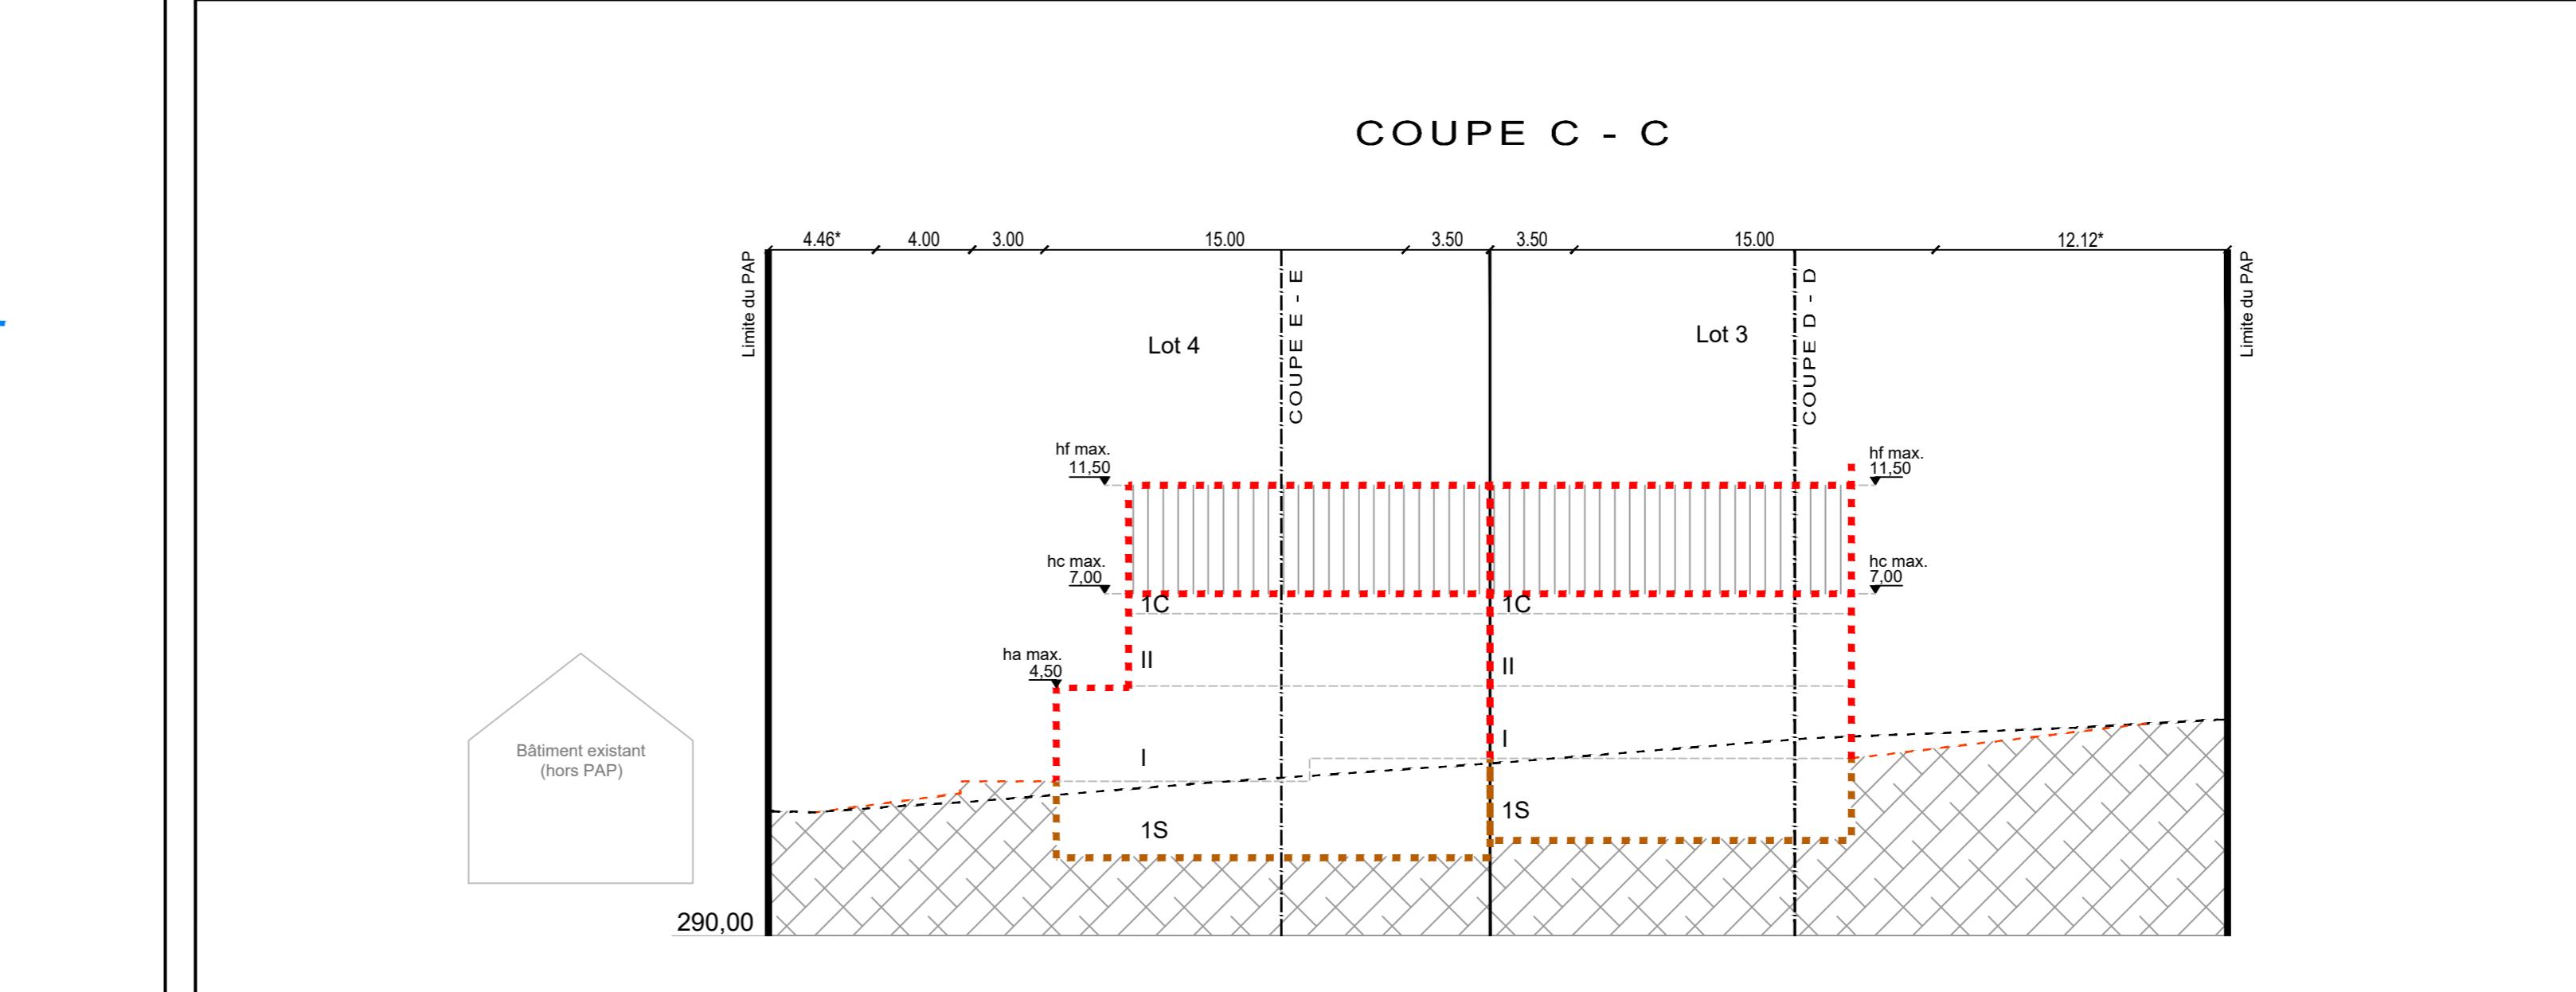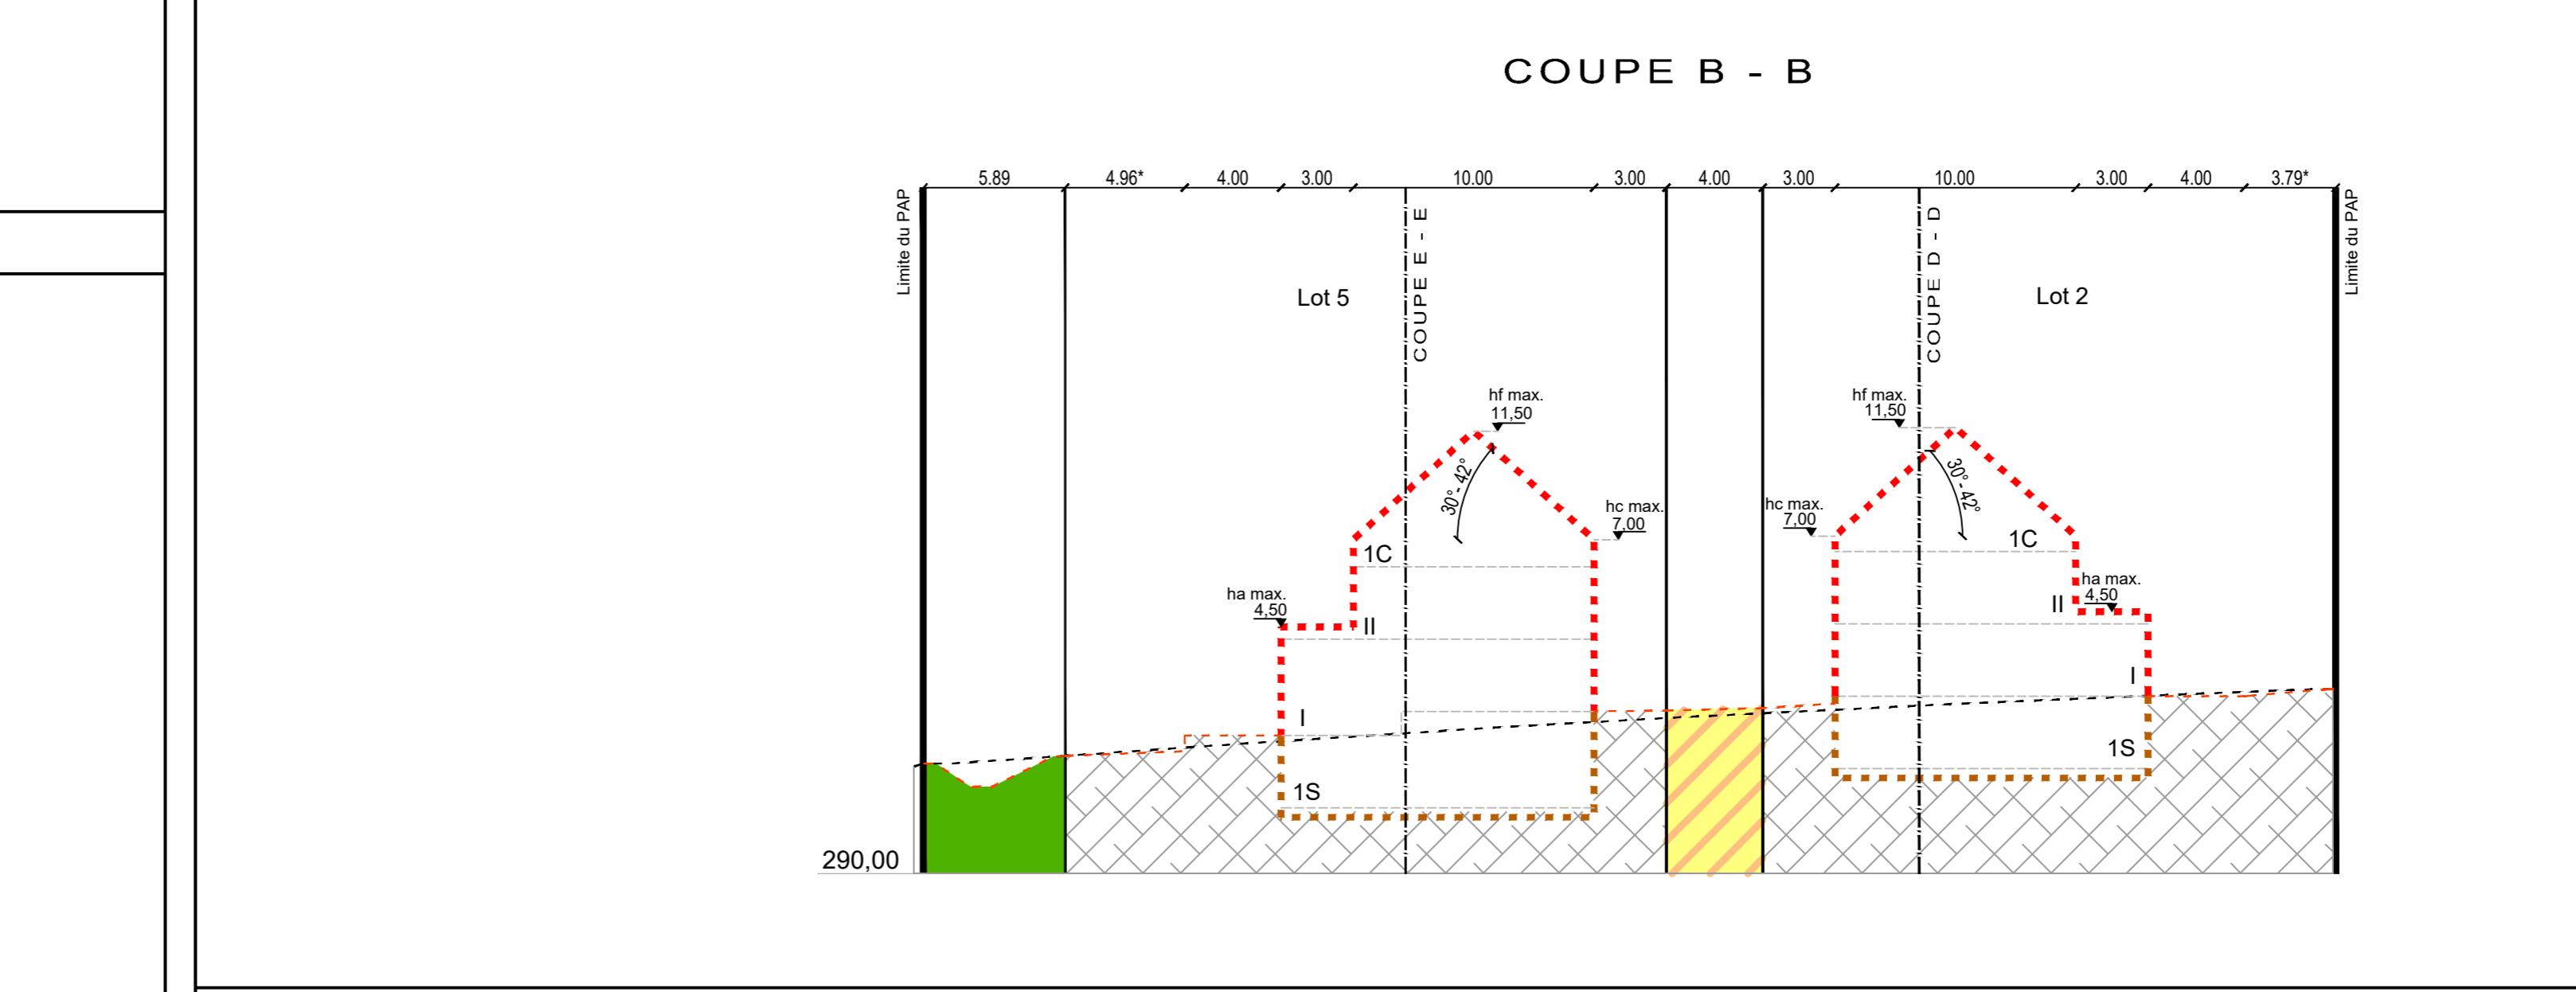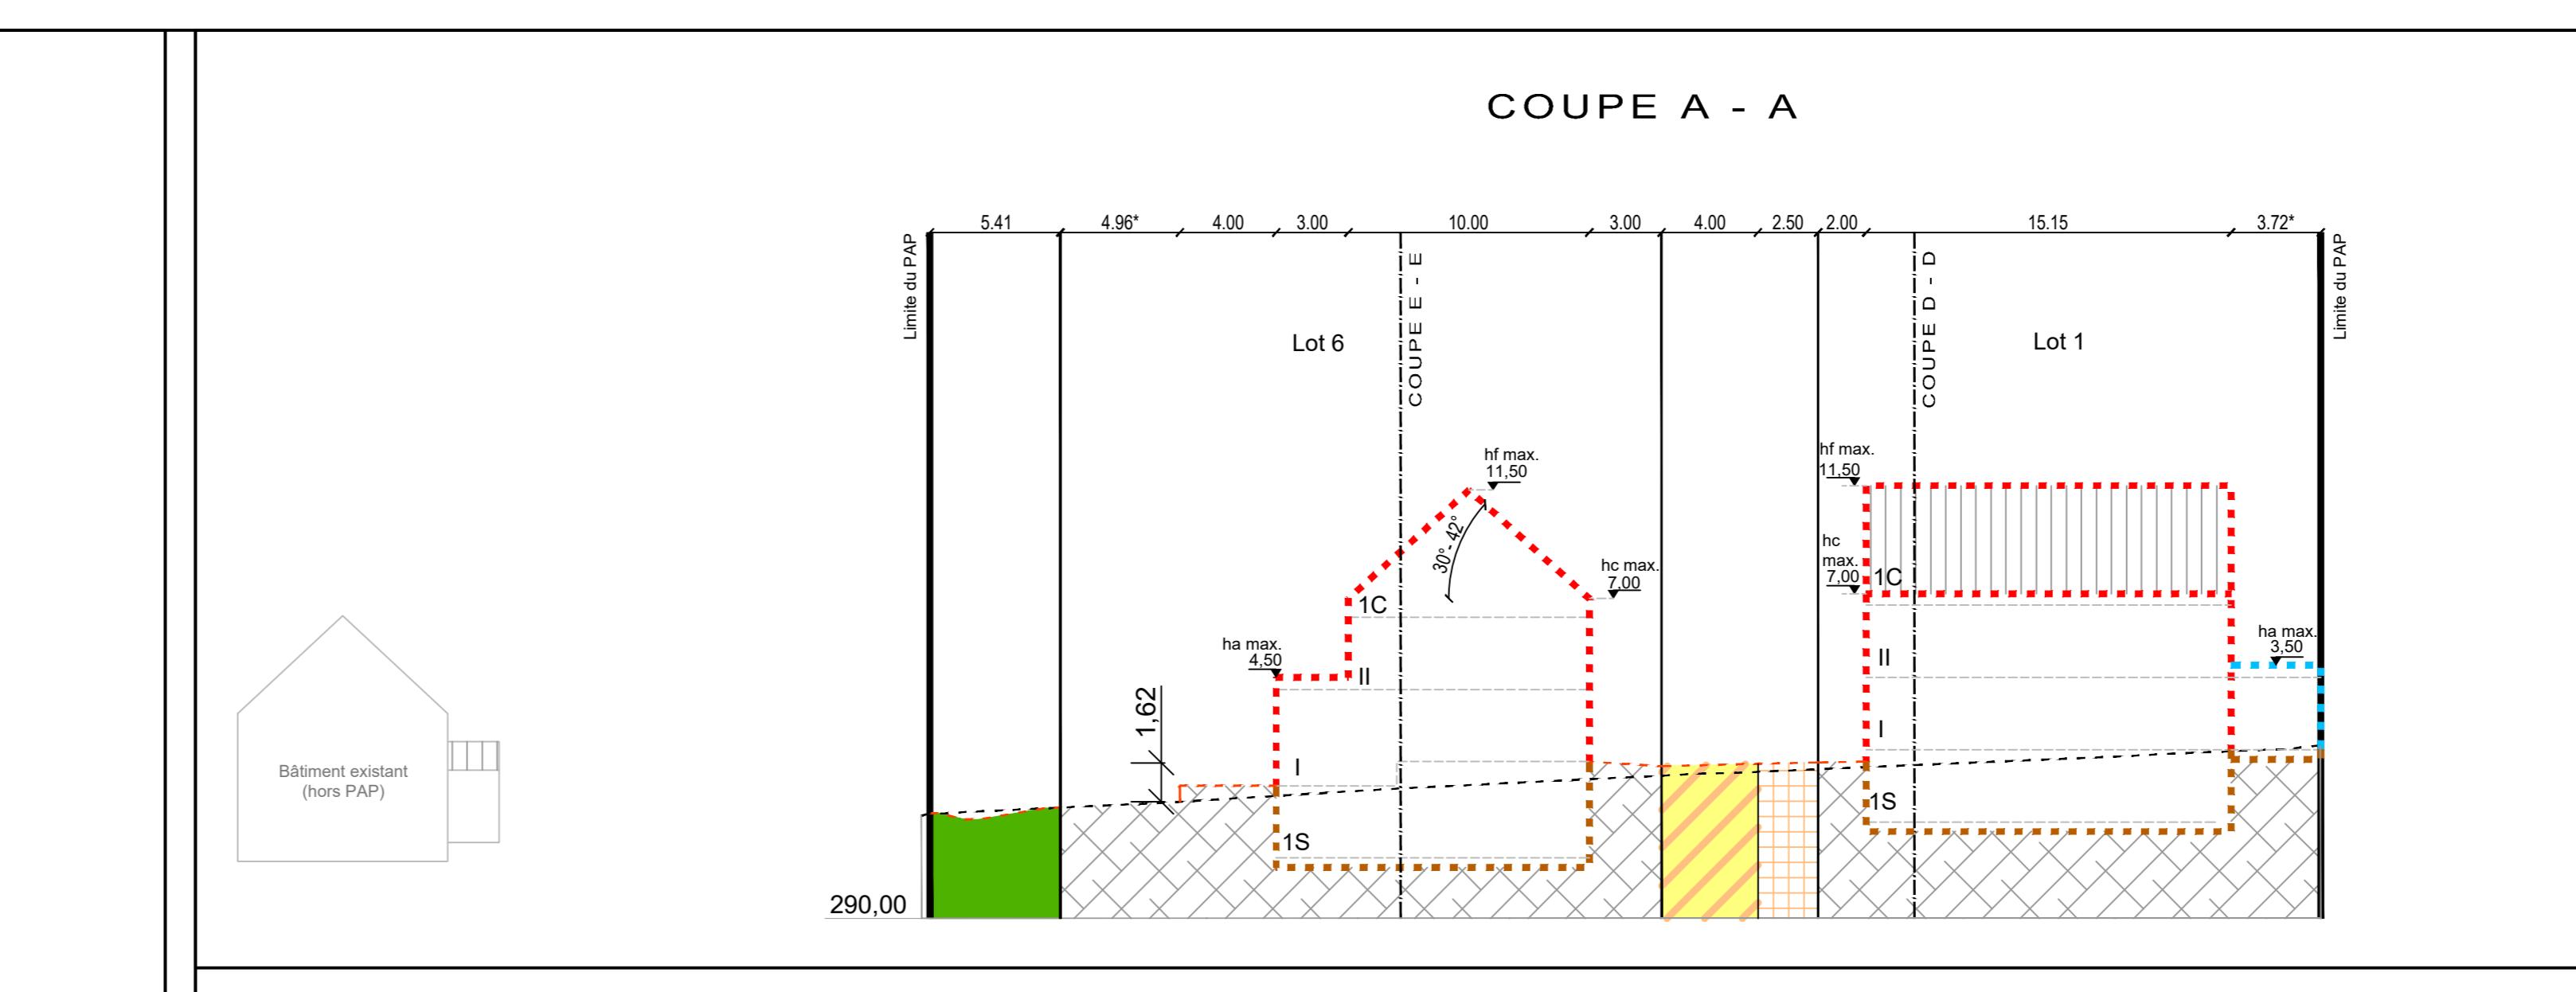

Indice	Désignateur	Date	Contrôleur	Modification
a	JCH	23.01.2025	MUR	Mise à jour suite avis Ministère du 15.11.2024
				N° CAD: 211065-13-000 001a.dwg
				matre d'ouvrage: Foncière s.r.l.
				dessinateur + date + signature: JCH 17.09.2024
				projet: P.P.A.'An der Heidchen' à Beckerich
				contrôleur + date + signature: TMO 17.09.2024
				objet: Partie graphique du PAP - plan et coupes
				date: 17.09.2024
				échelle: 1 : 250
				Plan: 211065-13-000 001a
				best Ingénieurs-conseils ISO9001
				Bureau d'Etudes et de Services Techniques best Ingénieurs-conseils 2, rue des Sapins L-2513 Senningen
				+352 34 90 90 best@best.lu www.best.lu