



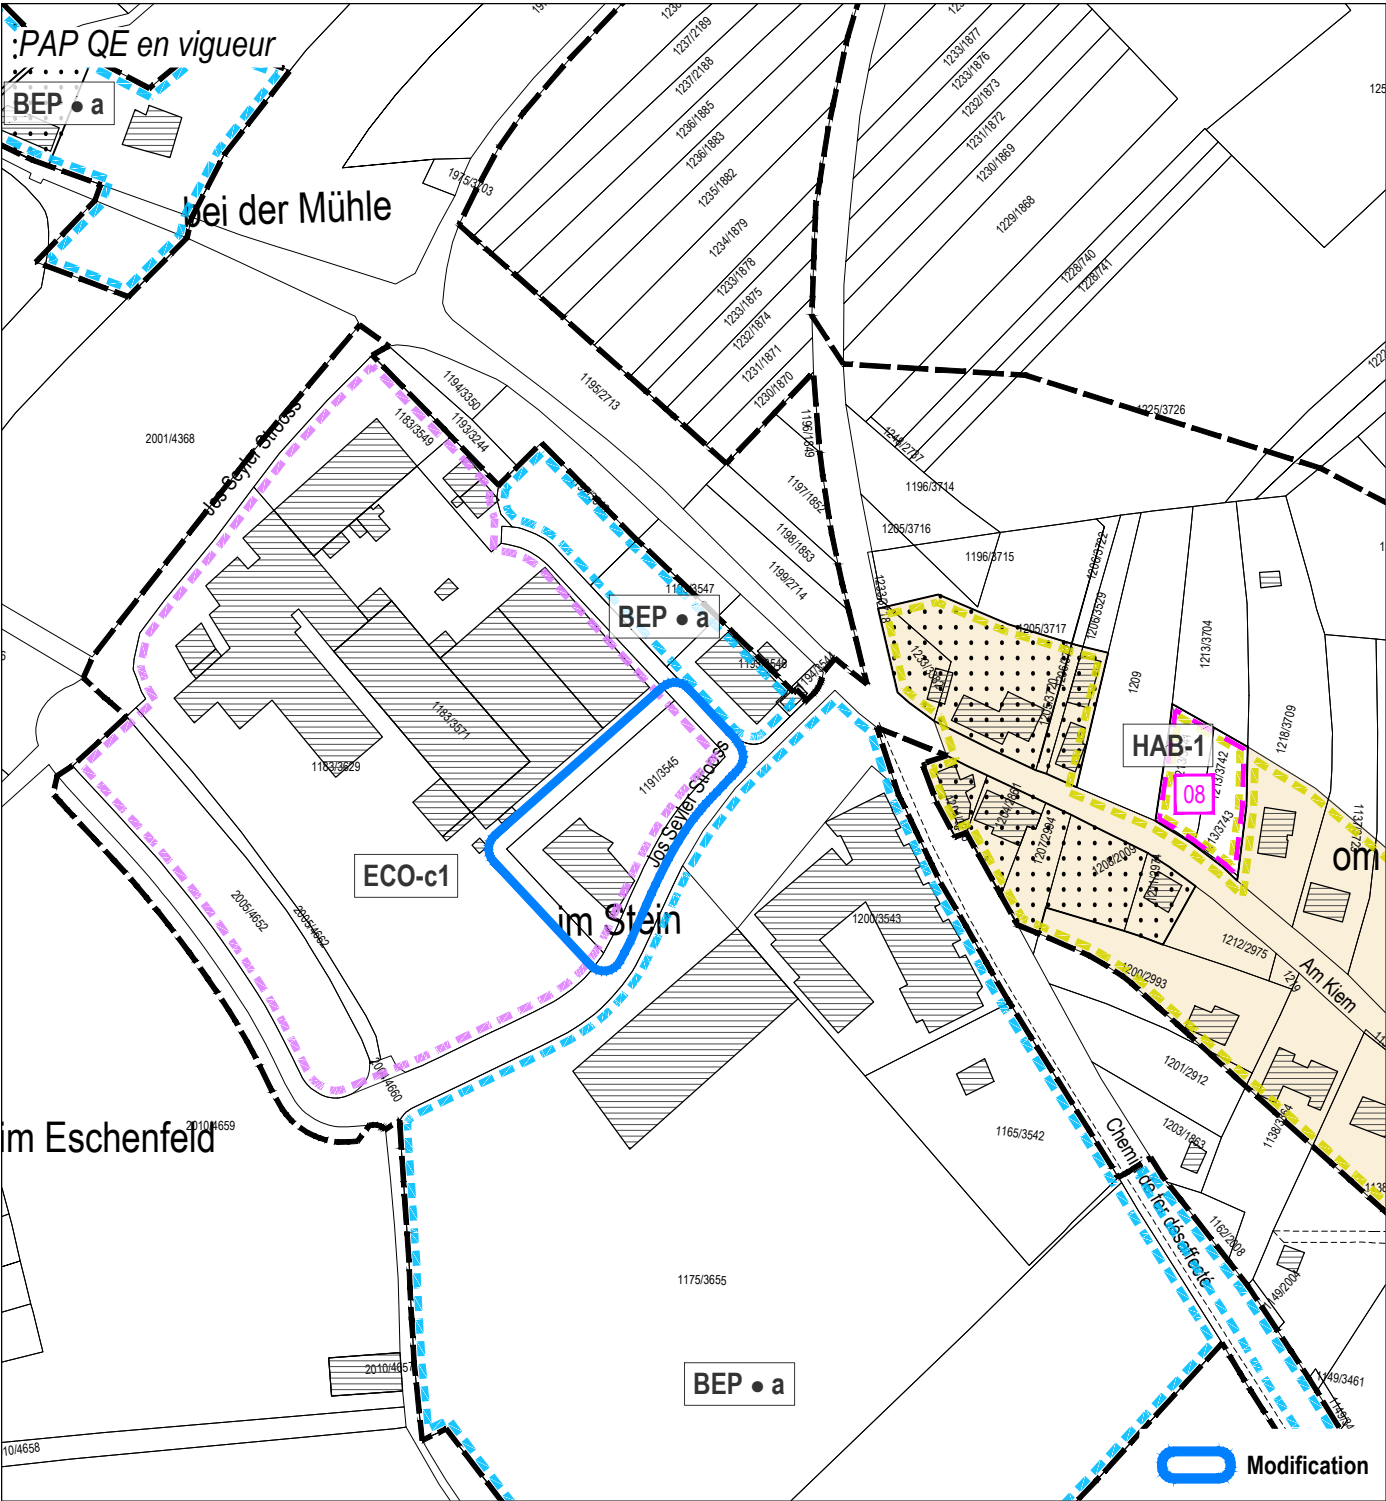

Légende du PAP QE	
Délimitation des plans d'aménagement particulier "quartier existant" - PAP QE	
Spécificité de la zone	Type de zone
HAB-1 • a	HAB-1 • a
HAB-1 • b	HAB-1 • b
HAB-1	HAB-1
MIX-v	MIX-v
MIX-r	MIX-r
BEP • a	BEP • a
BEP • b	BEP • b
BEP-rc	BEP-rc
PAP QE - Zone d'habitation 1	
PAP QE - Zone mixte villageoise	
PAP QE - Zone mixte rurale	
PAP QE - Zone de bâtiments et d'équipements publics	
PAP QE - Zone de bâtiments et d'équipements publics - réseau de chaleur	
PAP QE - Zone d'activités économiques communale type 1	ECO-c1
PAP QE - Zone commerciale	COM
PAP QE - Zone de sport et de loisir de « type 1 »	REC-1
PAP QE - Zone de sport et de loisir de « type 2 »	REC-2
PAP QE - Zone de sport et de loisir de « type 3 »	REC-3
PAP QE - Zone spéciale de station service	SPEC-s
PAP QE - Zone spéciale « Nidderpallenerstrooss »	SPEC-nps
PAP QE - Zone de jardins familiaux	JAR

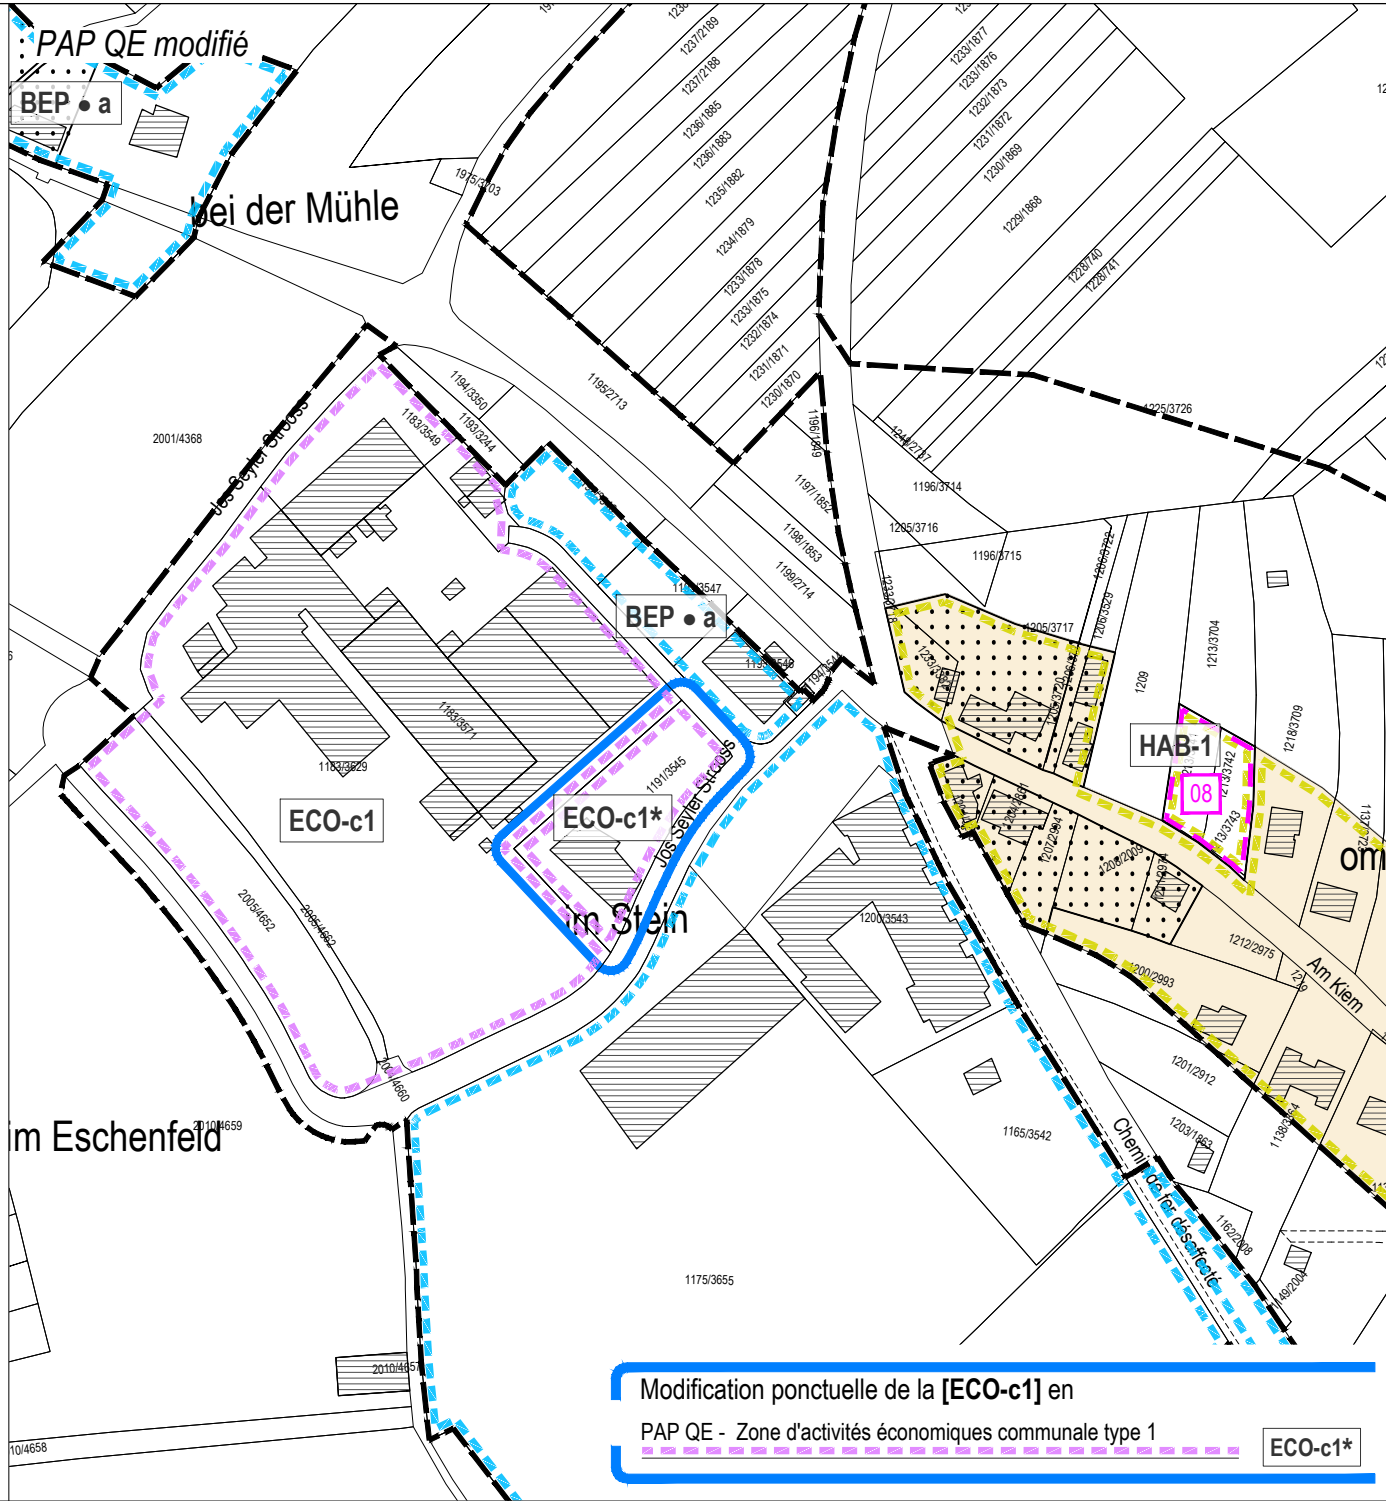

ECO-c1	ECO-c1*
COM	
REC-1	
REC-2	
REC-3	
SPEC-s	
SPEC-nps	
JAR	
Délimitation des PAP approuvés à maintenir - à titre indicatif	
Secteur protégé d'intérêt communal de type "environnement construit" - à titre indicatif	
Aménagement de car-ports regroupés	
Délimitation de la zone verte - à titre indicatif	
Fond de plan: Administration du Cadastre et de la Topographie Plan cadastral numérisé (PCN) - Exercice 2019 Mise à jour, AC Beckerich et Z+B	