


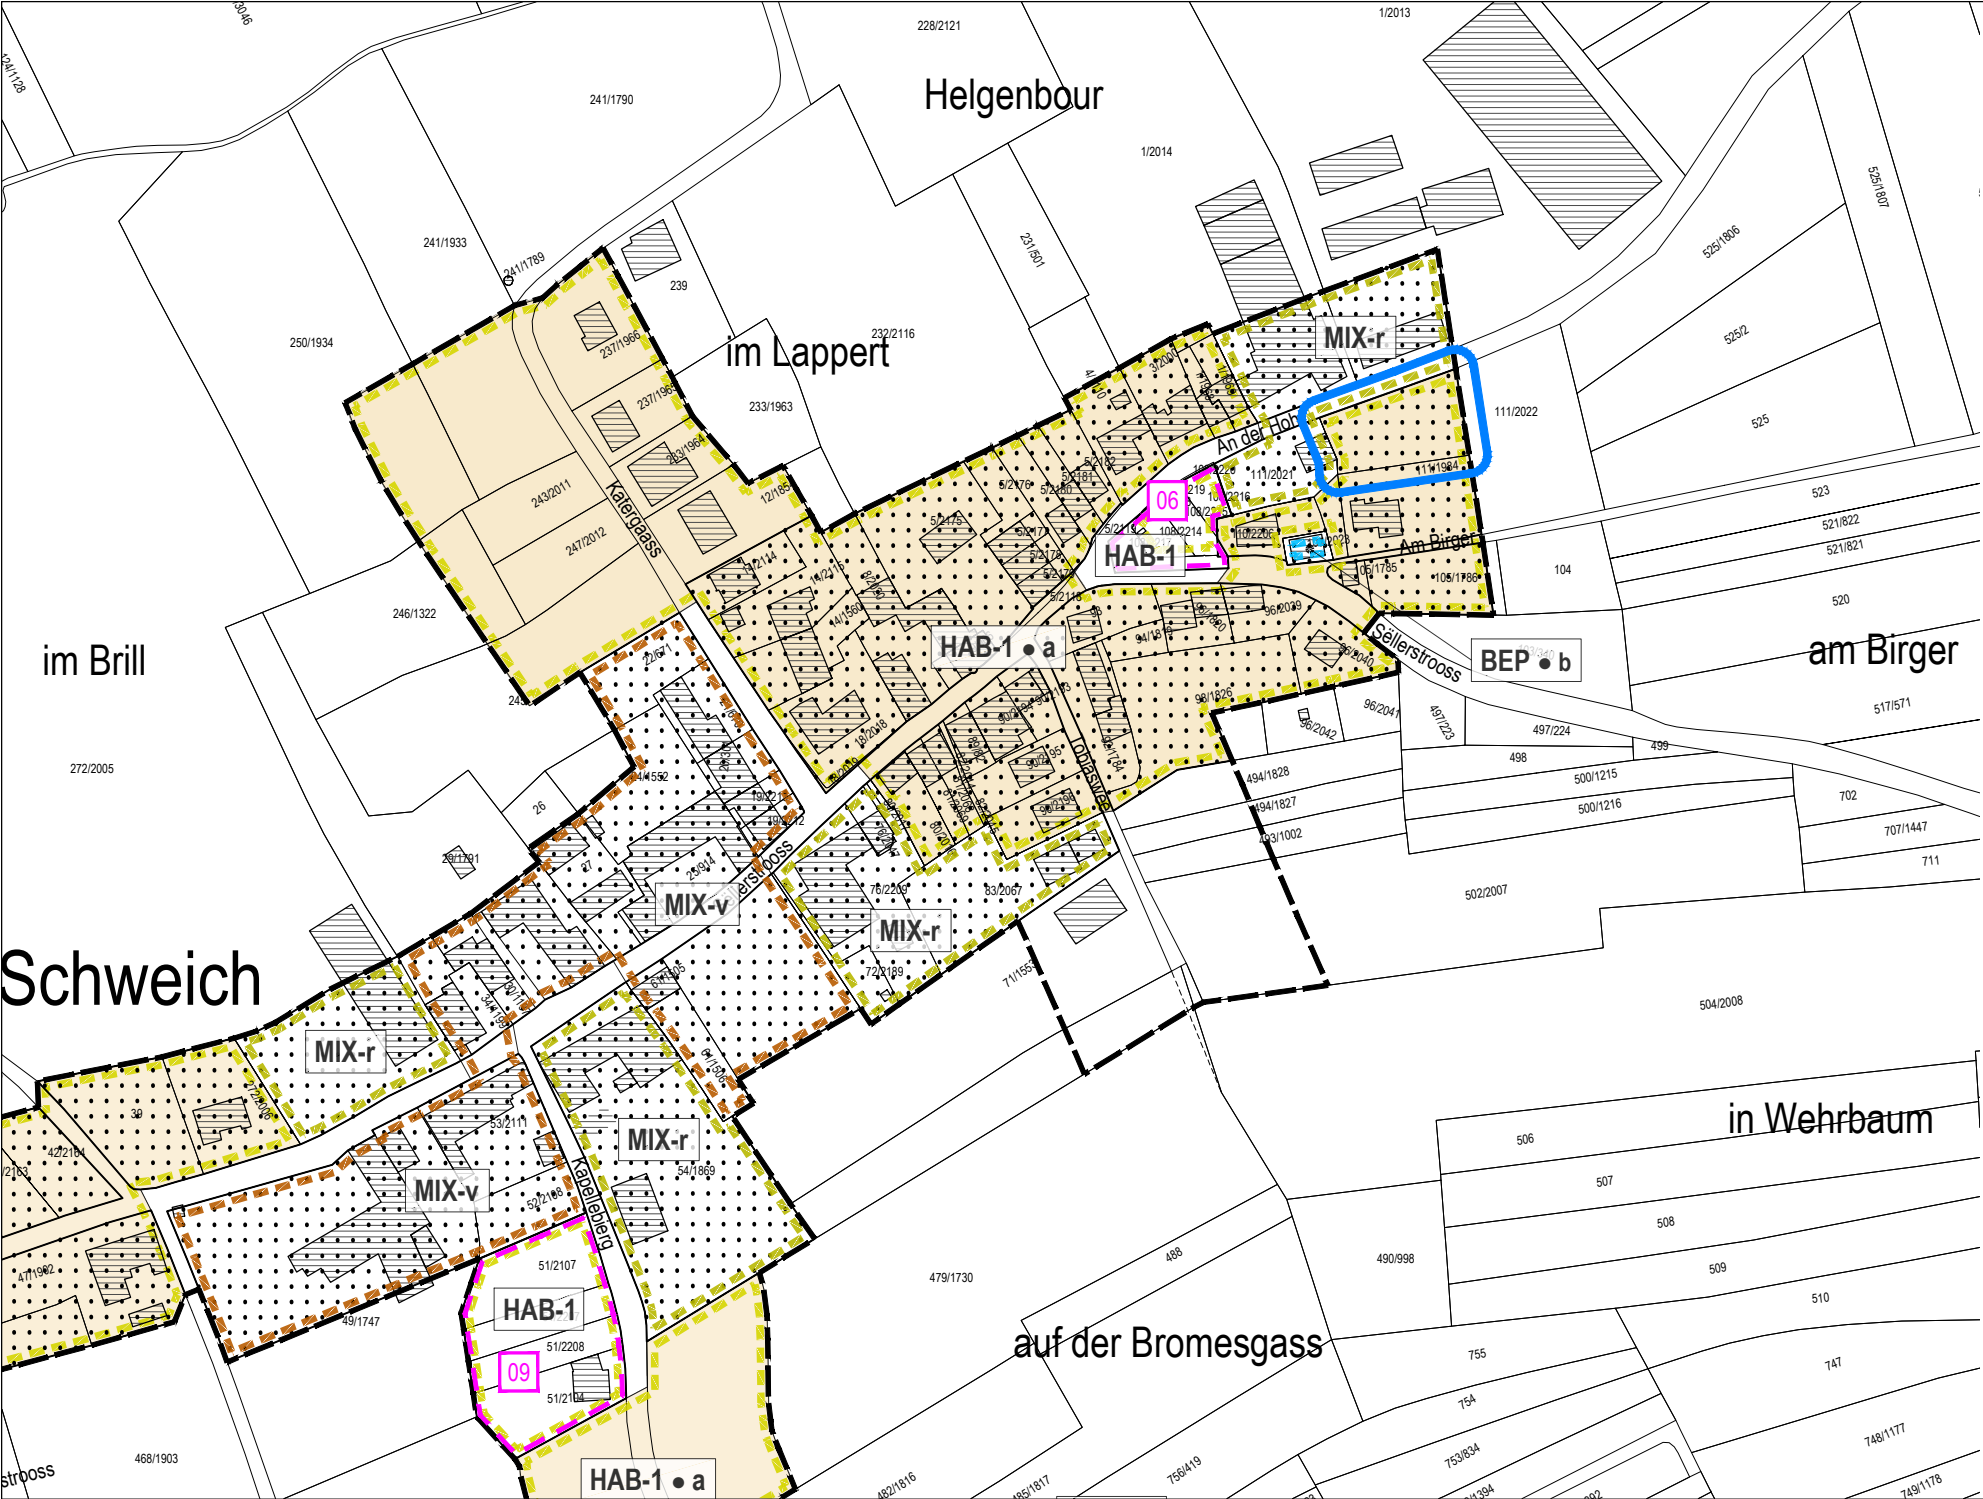

Modification

Modification ponctuelle du PAP QE
→ An der Hoh à Schweich
Extrait du PAP QE en vigueur



Plan de repérage 5
Échelle 1:2.500
Juillet 2026

Légende du PAP QE

Délimitation des plans d'aménagement particulier "quartier existant" - PAP QE

	Spécificité de la zone
	Type de zone
	HAB-1 • a
PAP QE - Zone d'habitation 1	HAB-1 • a HAB-1 • b HAB-1
PAP QE - Zone mixte villageoise	MIX-v
PAP QE - Zone mixte rurale	MIX-r
PAP QE - Zone de bâtiments et d'équipements publics	BEP • a BEP • b
PAP QE - Zone de bâtiments et d'équipements publics - réseau de chaleur	BEP-rc

PAP QE - Zone d'activités économiques communale type 1	ECO-c1
PAP QE - Zone commerciale	COM
PAP QE - Zone de sport et de loisir de « type 1 »	REC-1
PAP QE - Zone de sport et de loisir de « type 2 »	REC-2
PAP QE - Zone de sport et de loisir de « type 3 »	REC-3
PAP QE - Zone spéciale de station service	SPEC-s
PAP QE - Zone spéciale « Nidderpallenerstrooss »	SPEC-nps
PAP QE - Zone de jardins familiaux	JAR

06	Délimitation des PAP approuvés à maintenir - à titre indicatif
	Secteur protégé d'intérêt communal de type "environnement construit" - à titre indicatif
	Aménagement de car-ports regroupés
	Délimitation de la zone verte - à titre indicatif

Fond de plan: Administration du Cadastre et de la Topographie
Plan cadastral numérisé (PCN) - Exercice 2019
Mise à jour, AC Beckerich et Z+B