




Modification ponctuelle de la [ECO-c1] en
PAP QE - Zone d'activités économiques communale type 1
ECO-c1*

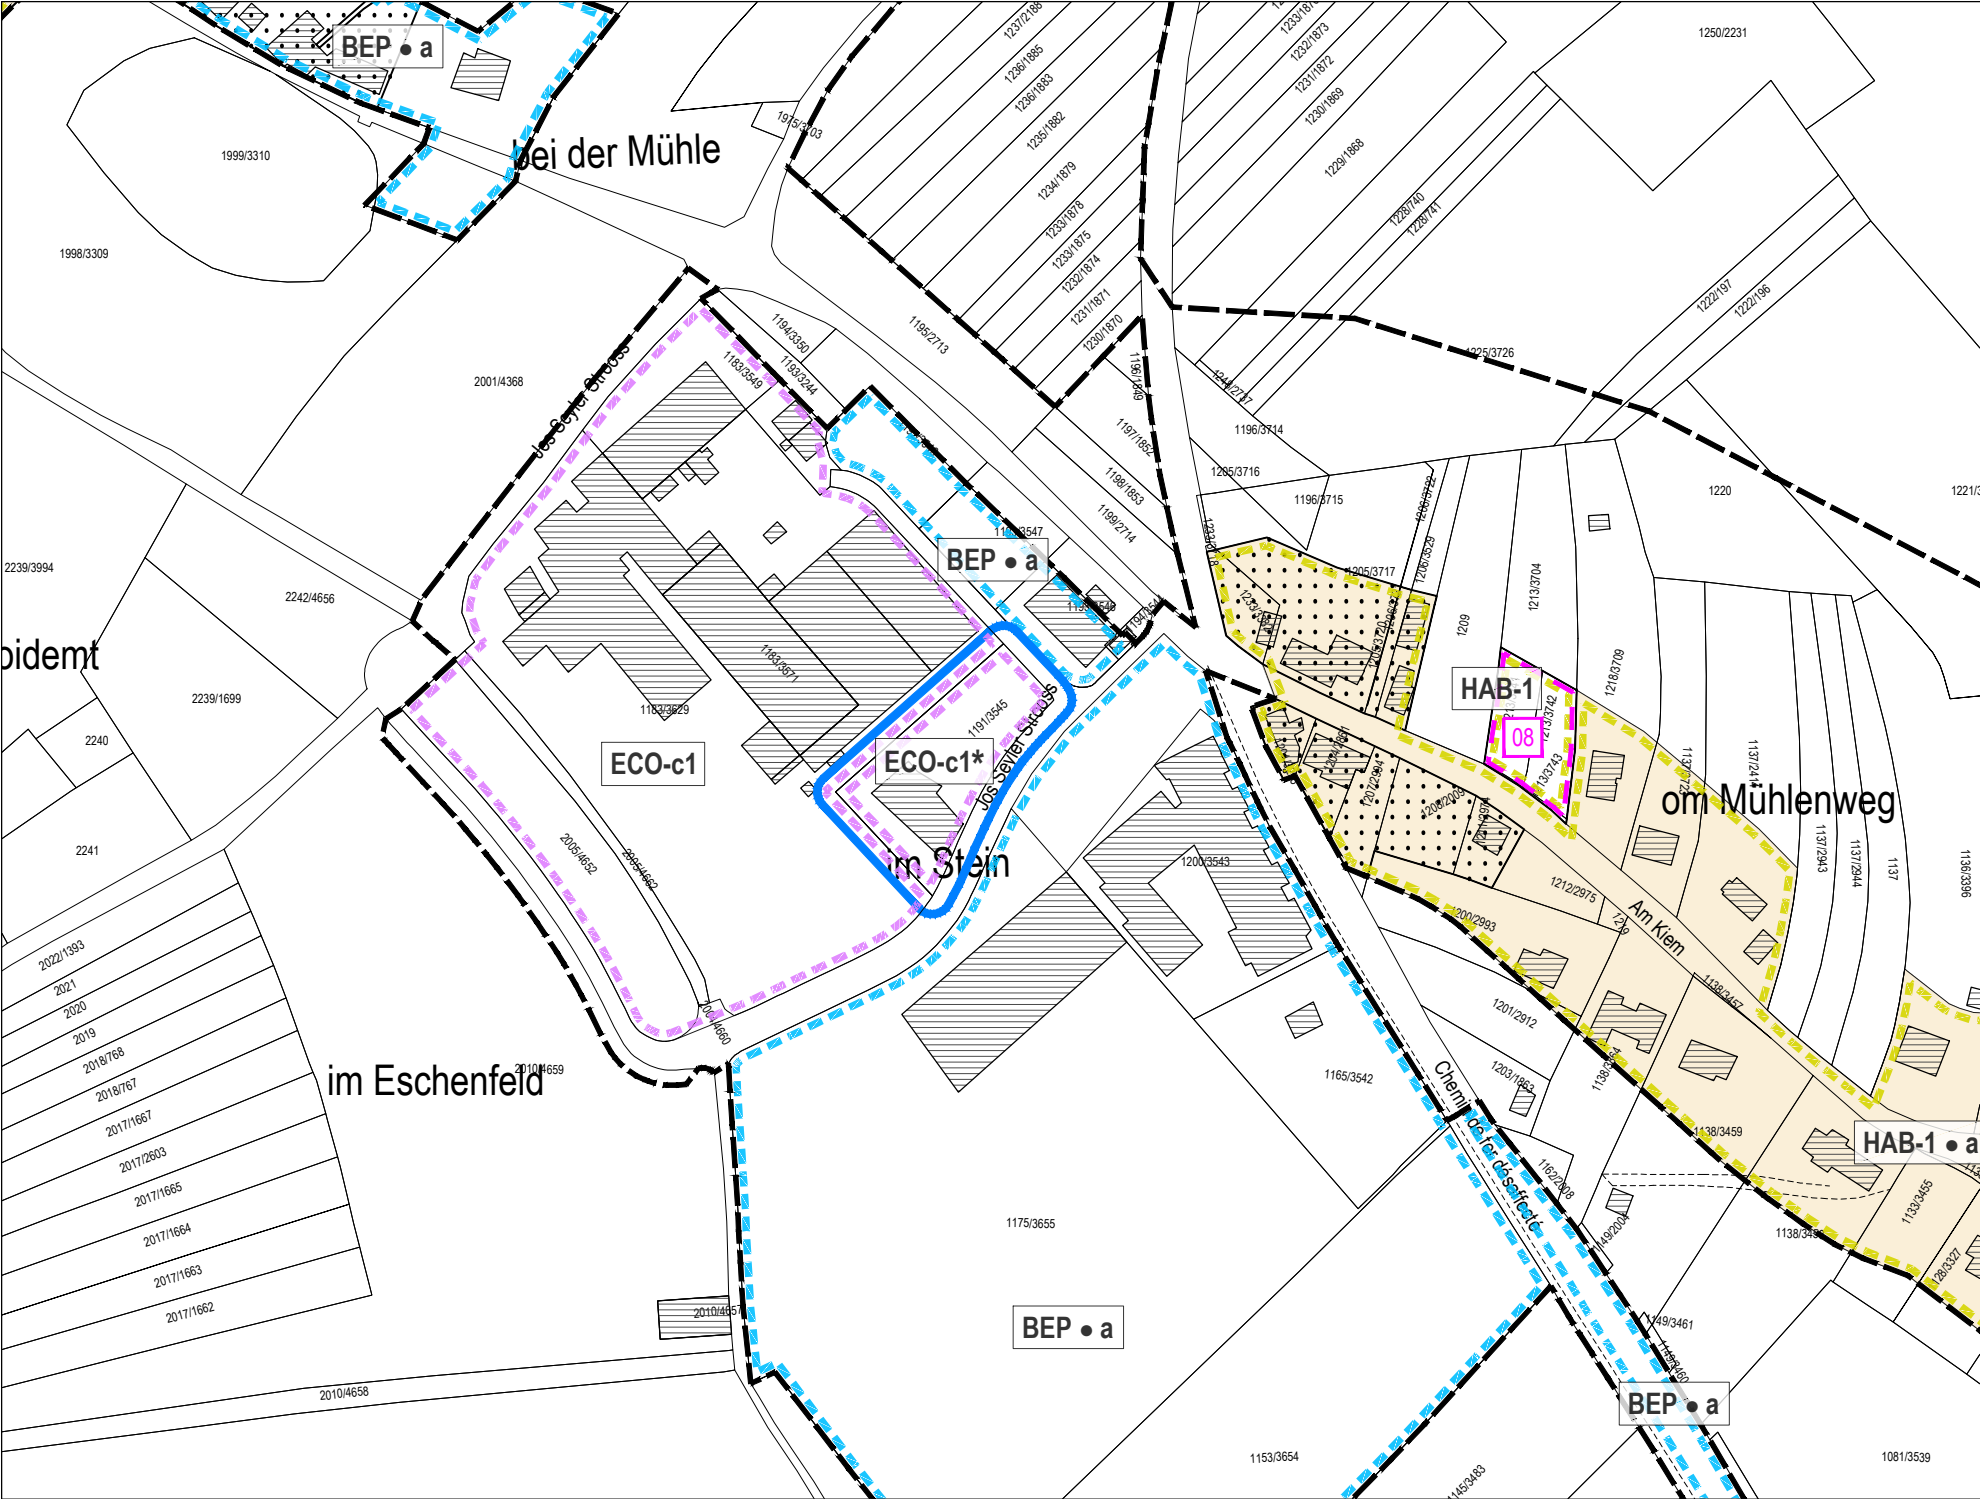

Modification ponctuelle du PAP QE
→ Jos Seyler Strooss à Beckerich
Extrait du PAP QE modifié



Plan de repérage 12
Échelle 1:2.500
Juillet 2026

Légende du PAP QE

Délimitation des plans d'aménagement particulier "quartier existant" - PAP QE

	Spécificité de la zone
	Type de zone
	HAB-1 • a
PAP QE - Zone d'habitation 1	HAB-1 • a HAB-1 • b HAB-1
PAP QE - Zone mixte villageoise	MIX-v
PAP QE - Zone mixte rurale	MIX-r
PAP QE - Zone de bâtiments et d'équipements publics	BEP • a BEP • b
PAP QE - Zone de bâtiments et d'équipements publics - réseau de chaleur	BEP-rc

PAP QE - Zone d'activités économiques communale type 1

PAP QE - Zone commerciale

PAP QE - Zone de sport et de loisir de « type 1 »

PAP QE - Zone de sport et de loisir de « type 2 »

PAP QE - Zone de sport et de loisir de « type 3 »

PAP QE - Zone spéciale de station service

PAP QE - Zone spéciale « Nidderpallenerstrooss »

PAP QE - Zone de jardins familiaux

ECO-c1
ECO-c1*

COM

REC-1

REC-2

REC-3

SPEC-s

SPEC-nps

JAR

06 Délimitation des PAP approuvés à maintenir - à titre indicatif

Secteur protégé d'intérêt communal de type "environnement construit" - à titre indicatif

Aménagement de car-ports regroupés

Délimitation de la zone verte - à titre indicatif

Fond de plan: Administration du Cadastre et de la Topographie
Plan cadastral numérisé (PCN) - Exercice 2019
Mise à jour, AC Beckerich et Z+B

36, rue des Prés
L-2349 Luxembourg
T +352 33 02 04
www.zeyenbaumann.lu